



PROJEKTOWANA KOLORYSTYKA - TYNKI ŚCIAN

- TYNK CIENKOWARSTWOWY SILIKATOWY / AKRYLOWY - KOLOR WG WZORNIKA NCS: S 0502-Y50R
- TYNK CIENKOWARSTWOWY SILIKATOWY / AKRYLOWY - KOLOR WG WZORNIKA NCS: S 0500-N
- TYNK CIENKOWARSTWOWY MINERALNY / AKRYLOWY - KOLOR WG WZORNIKA NCS: S 2502-R

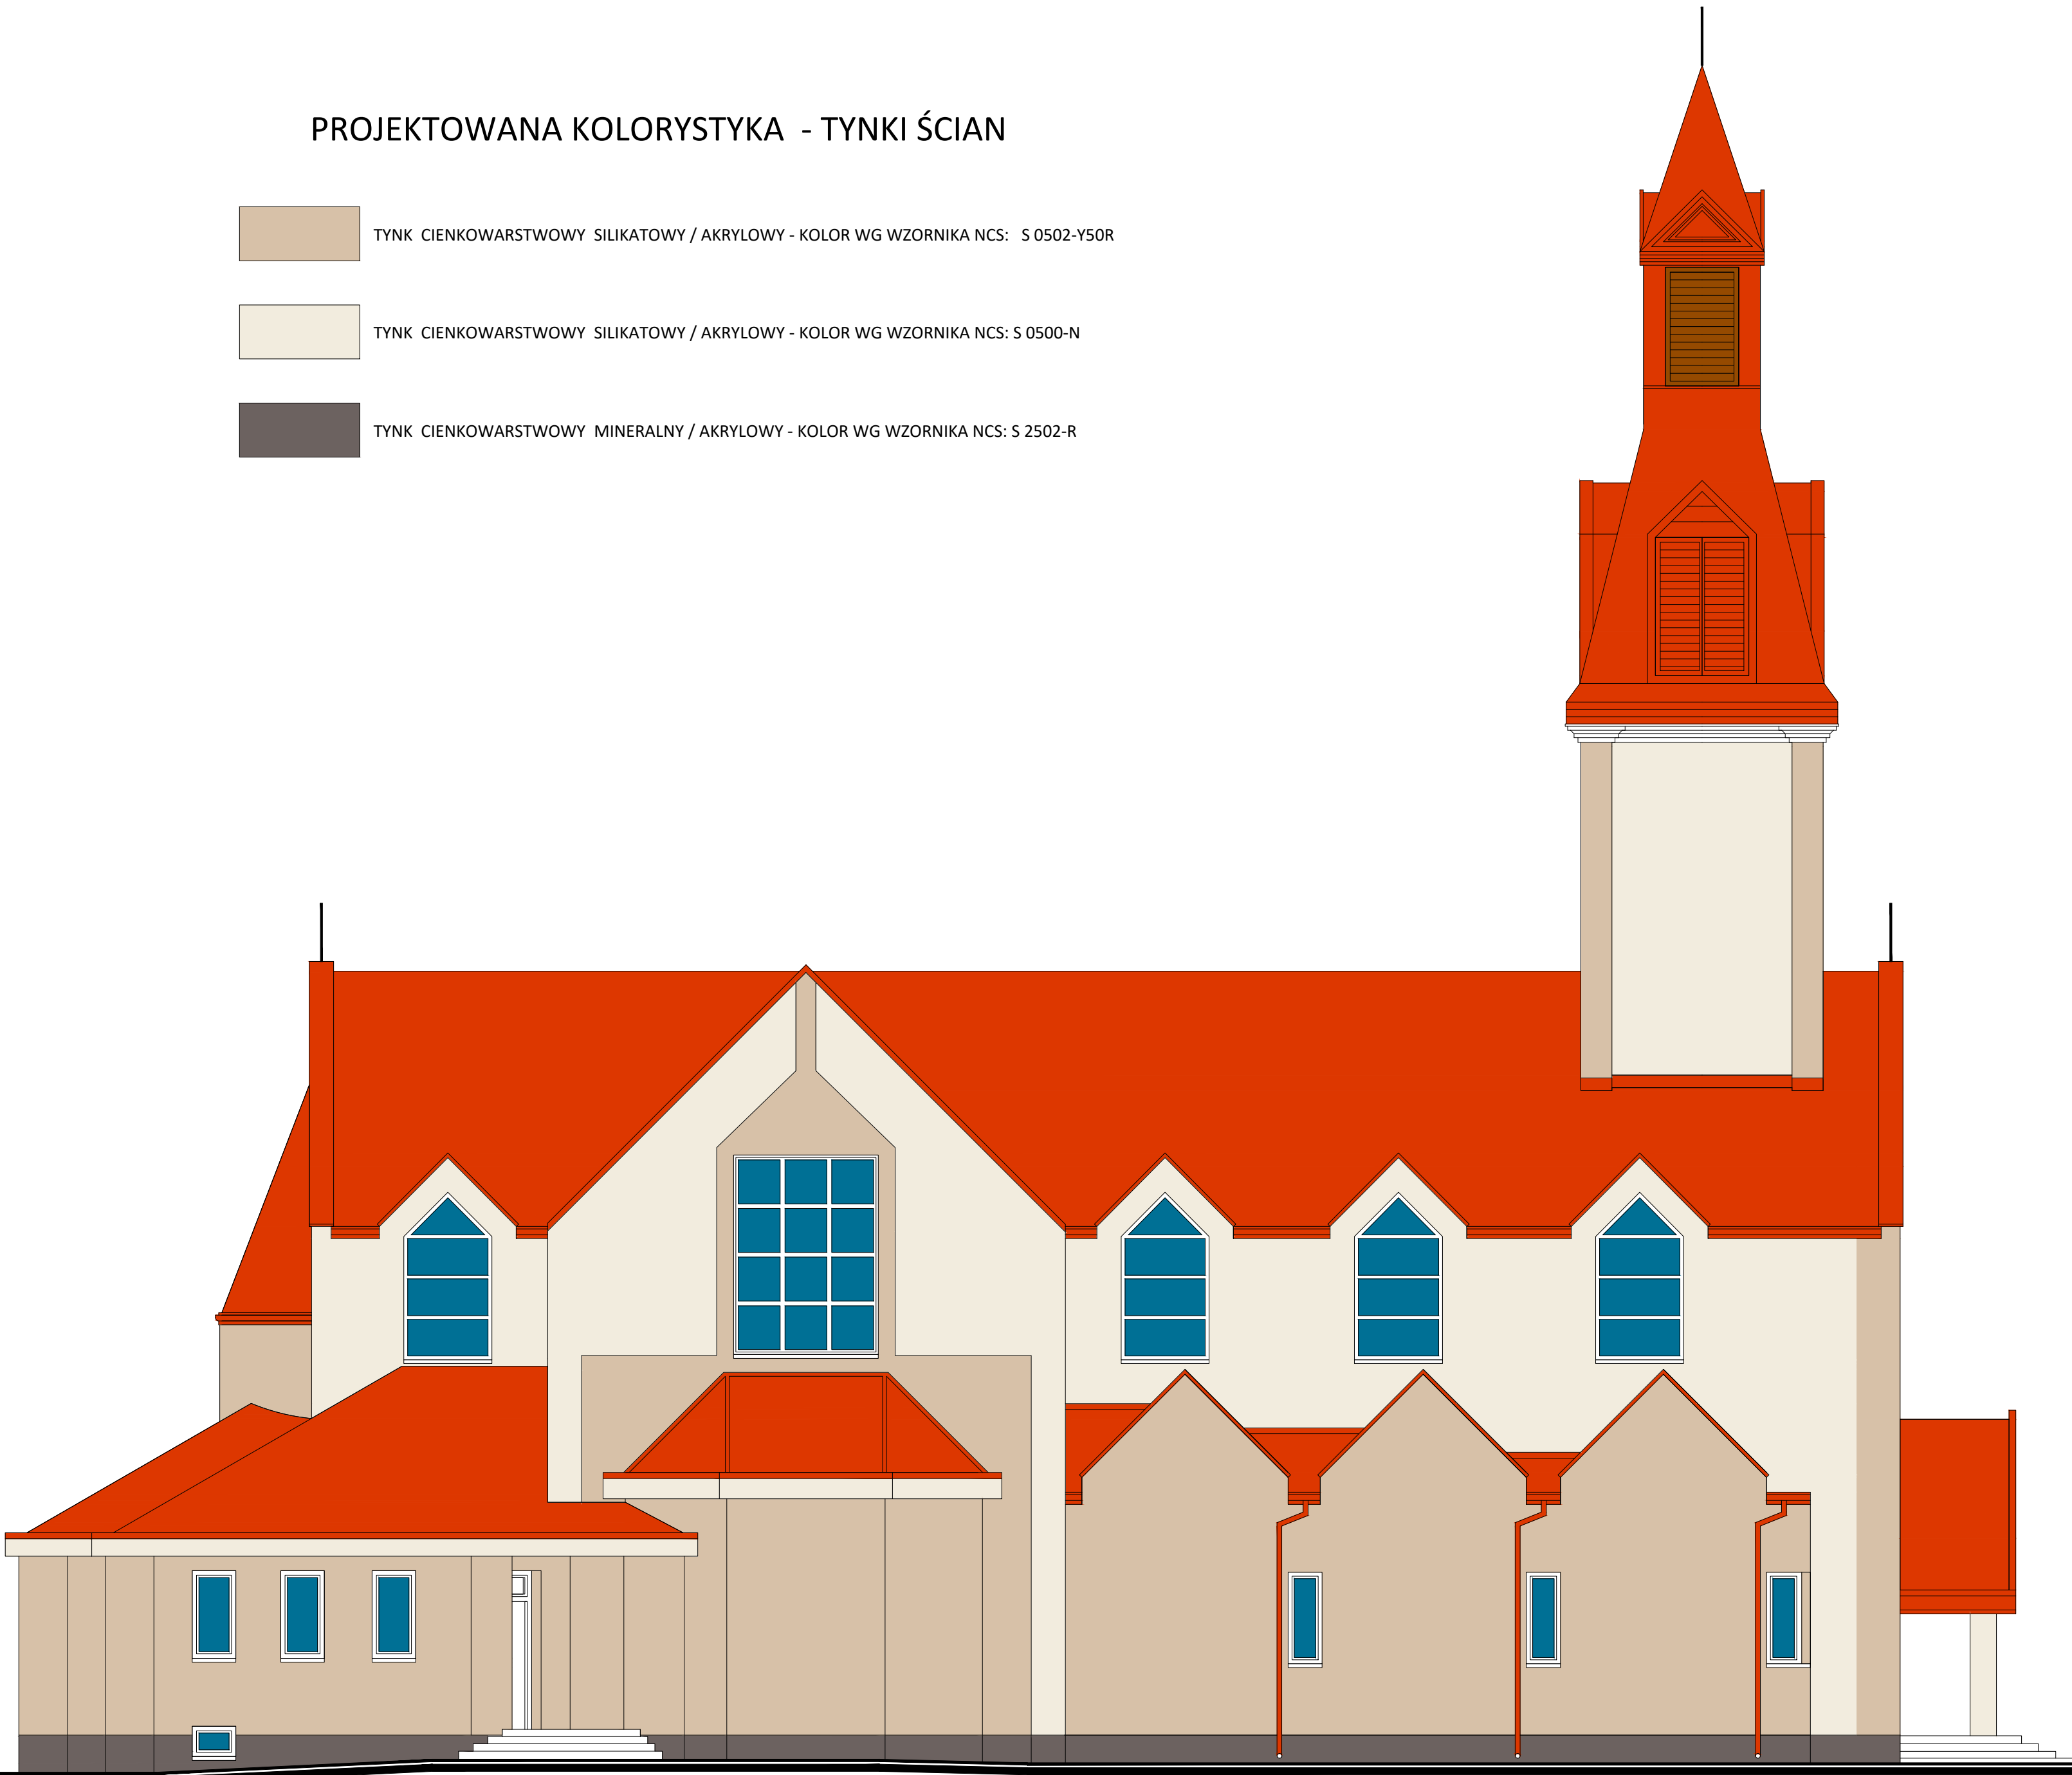

ELEWACJA PÓŁNOCNA

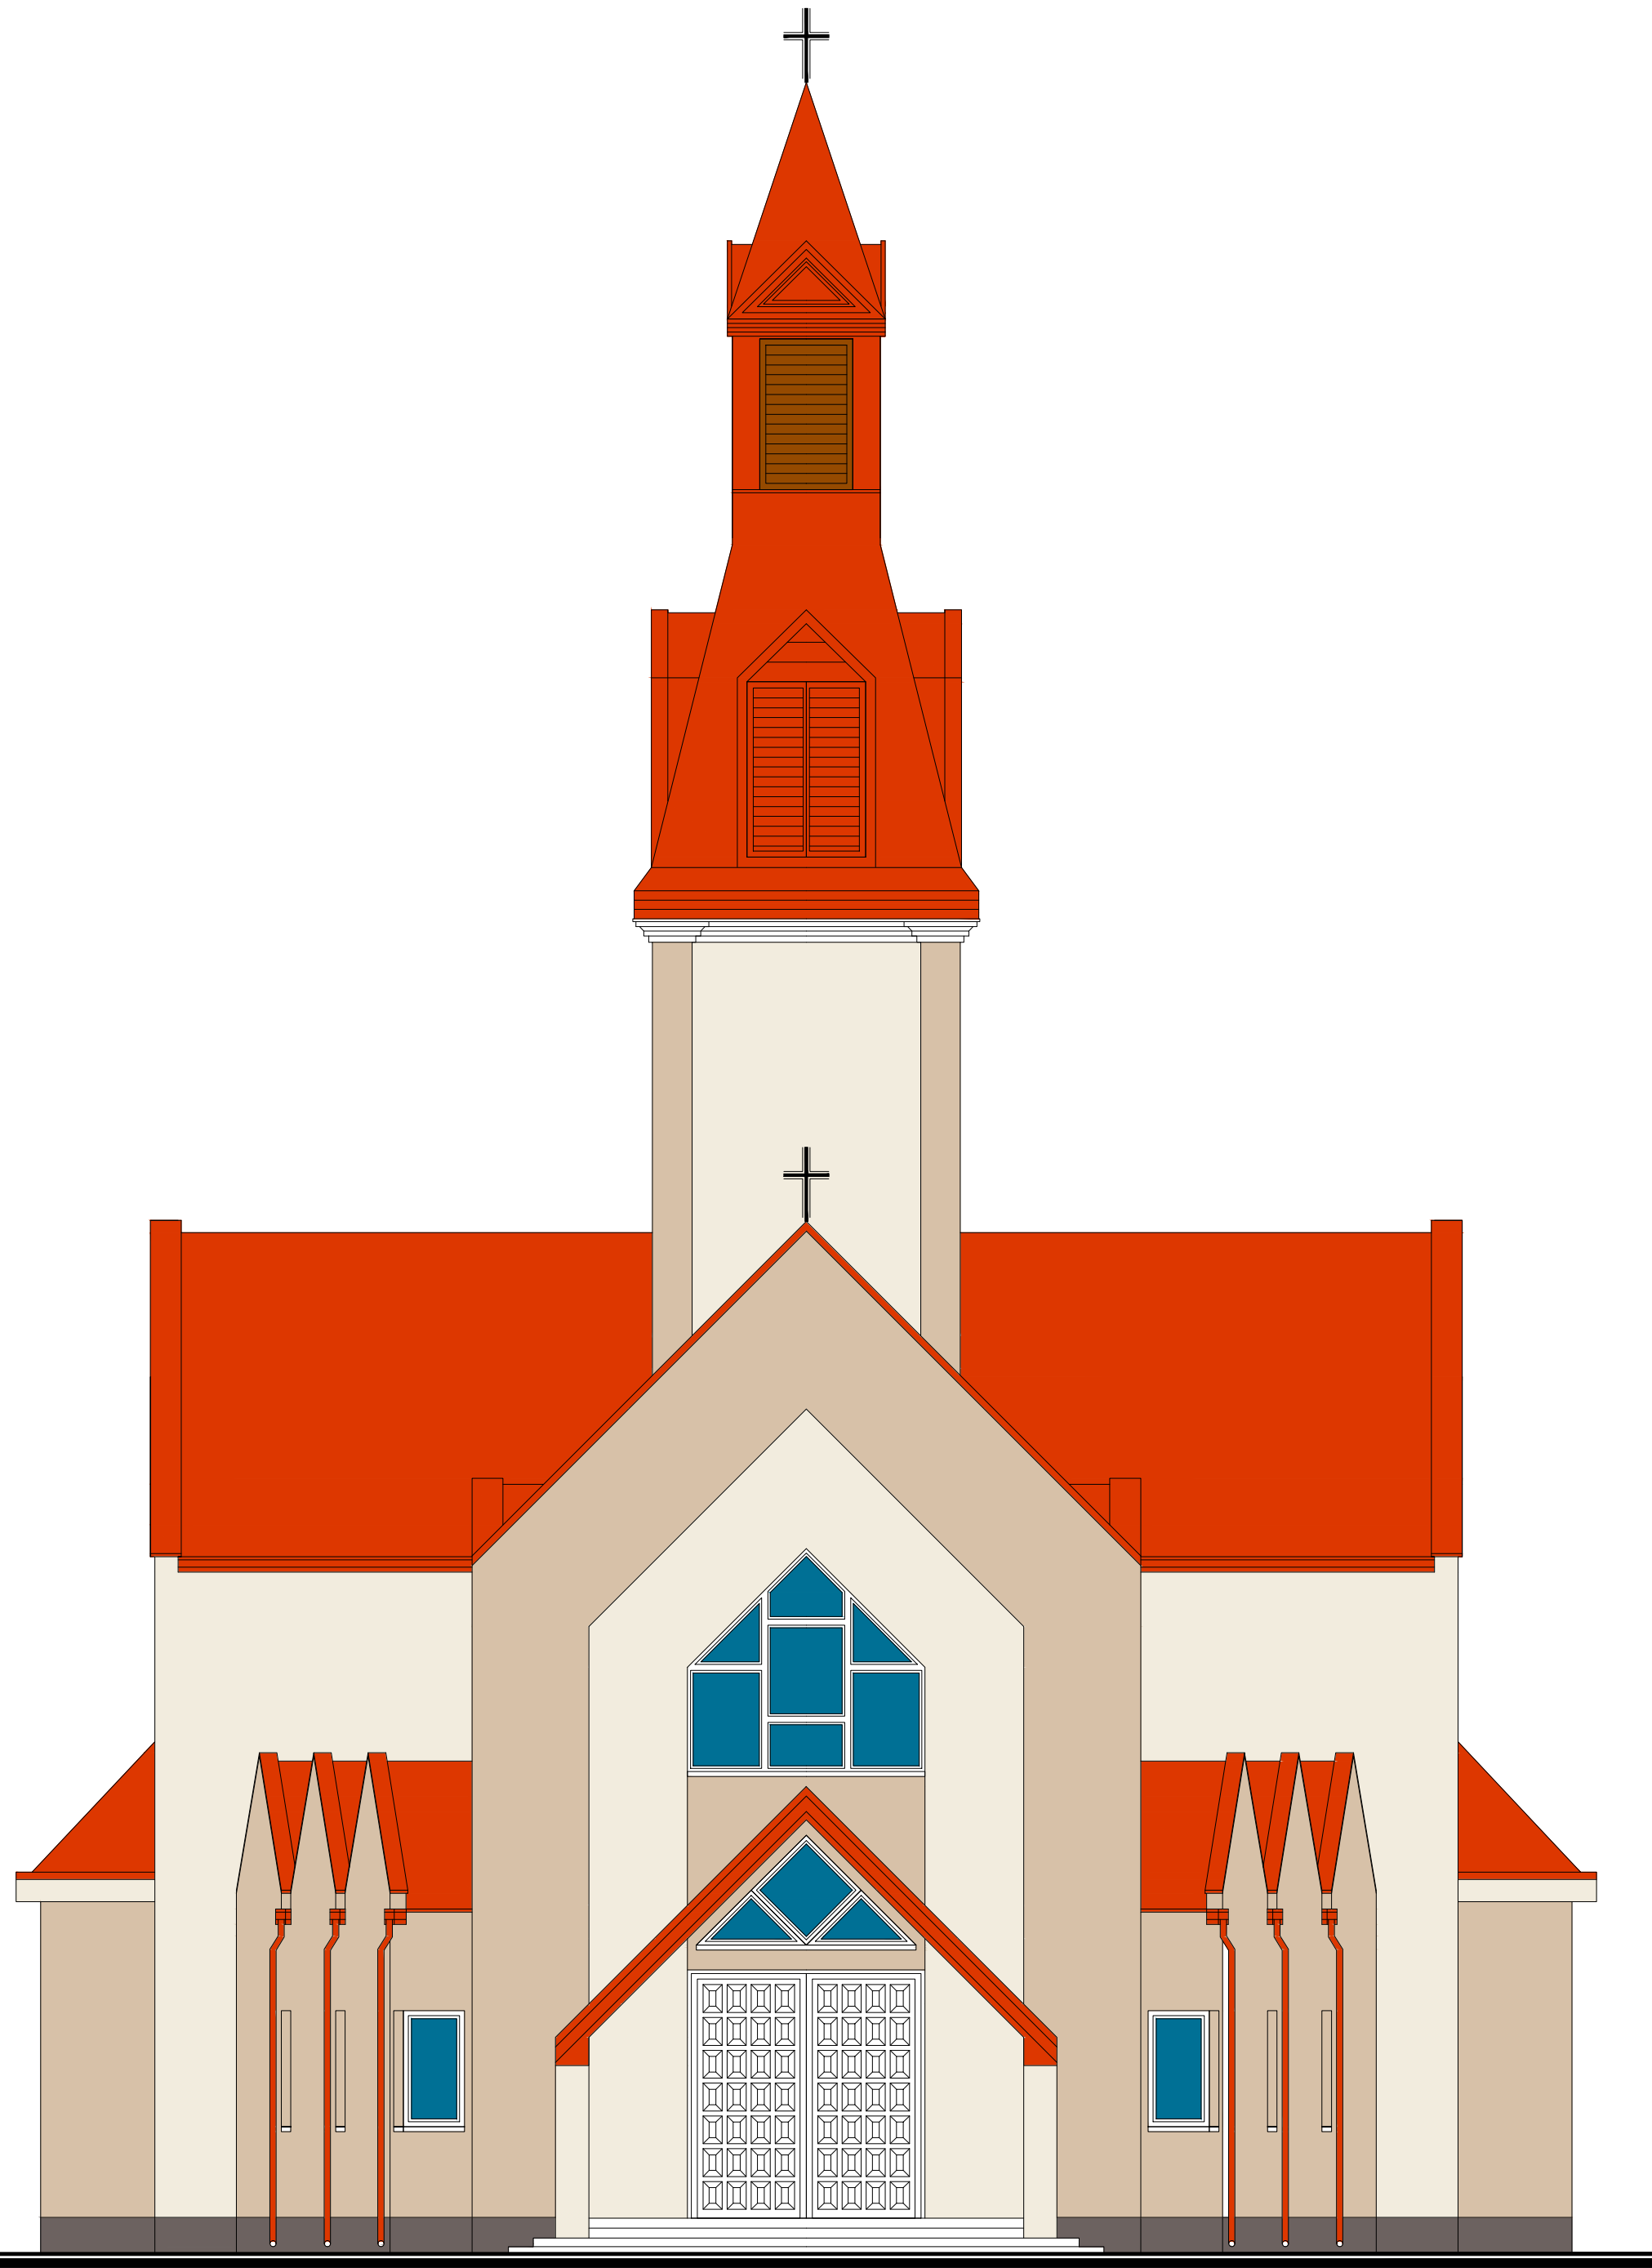

ELEWACJA ZACHODNIA

PROJEKT BUDOWLANY		ARCHITEKTURA	
TERMO-MODERNIZACJA KOŚCIOŁA PARAFIALNEGO W LISOWIE			
DZIAŁKA NR 383/1 LISÓW 2D, ULICA KOPERNIKA; GMINA LUBARTÓW			
PARAFIA RZYMSKOKATOLICKA P.W. WNEBOWSTĄPIENIA PAŃSKIEGO LISÓW 2D, 21-100 LUBARTÓW			
KOLORYSTYKA ELEWACJI		SKALA KOLORU	1:100
mgr inż. arch. Błażej Marchewka		CZERWIEC 2019	
nr ewid. MA-2117; upr. nr MA/029/09		A/6	
mgr inż. arch. Emilia Ryk			
nr ewid. MA-2075; upr. nr MA/121/08			